


План поверху М1:75

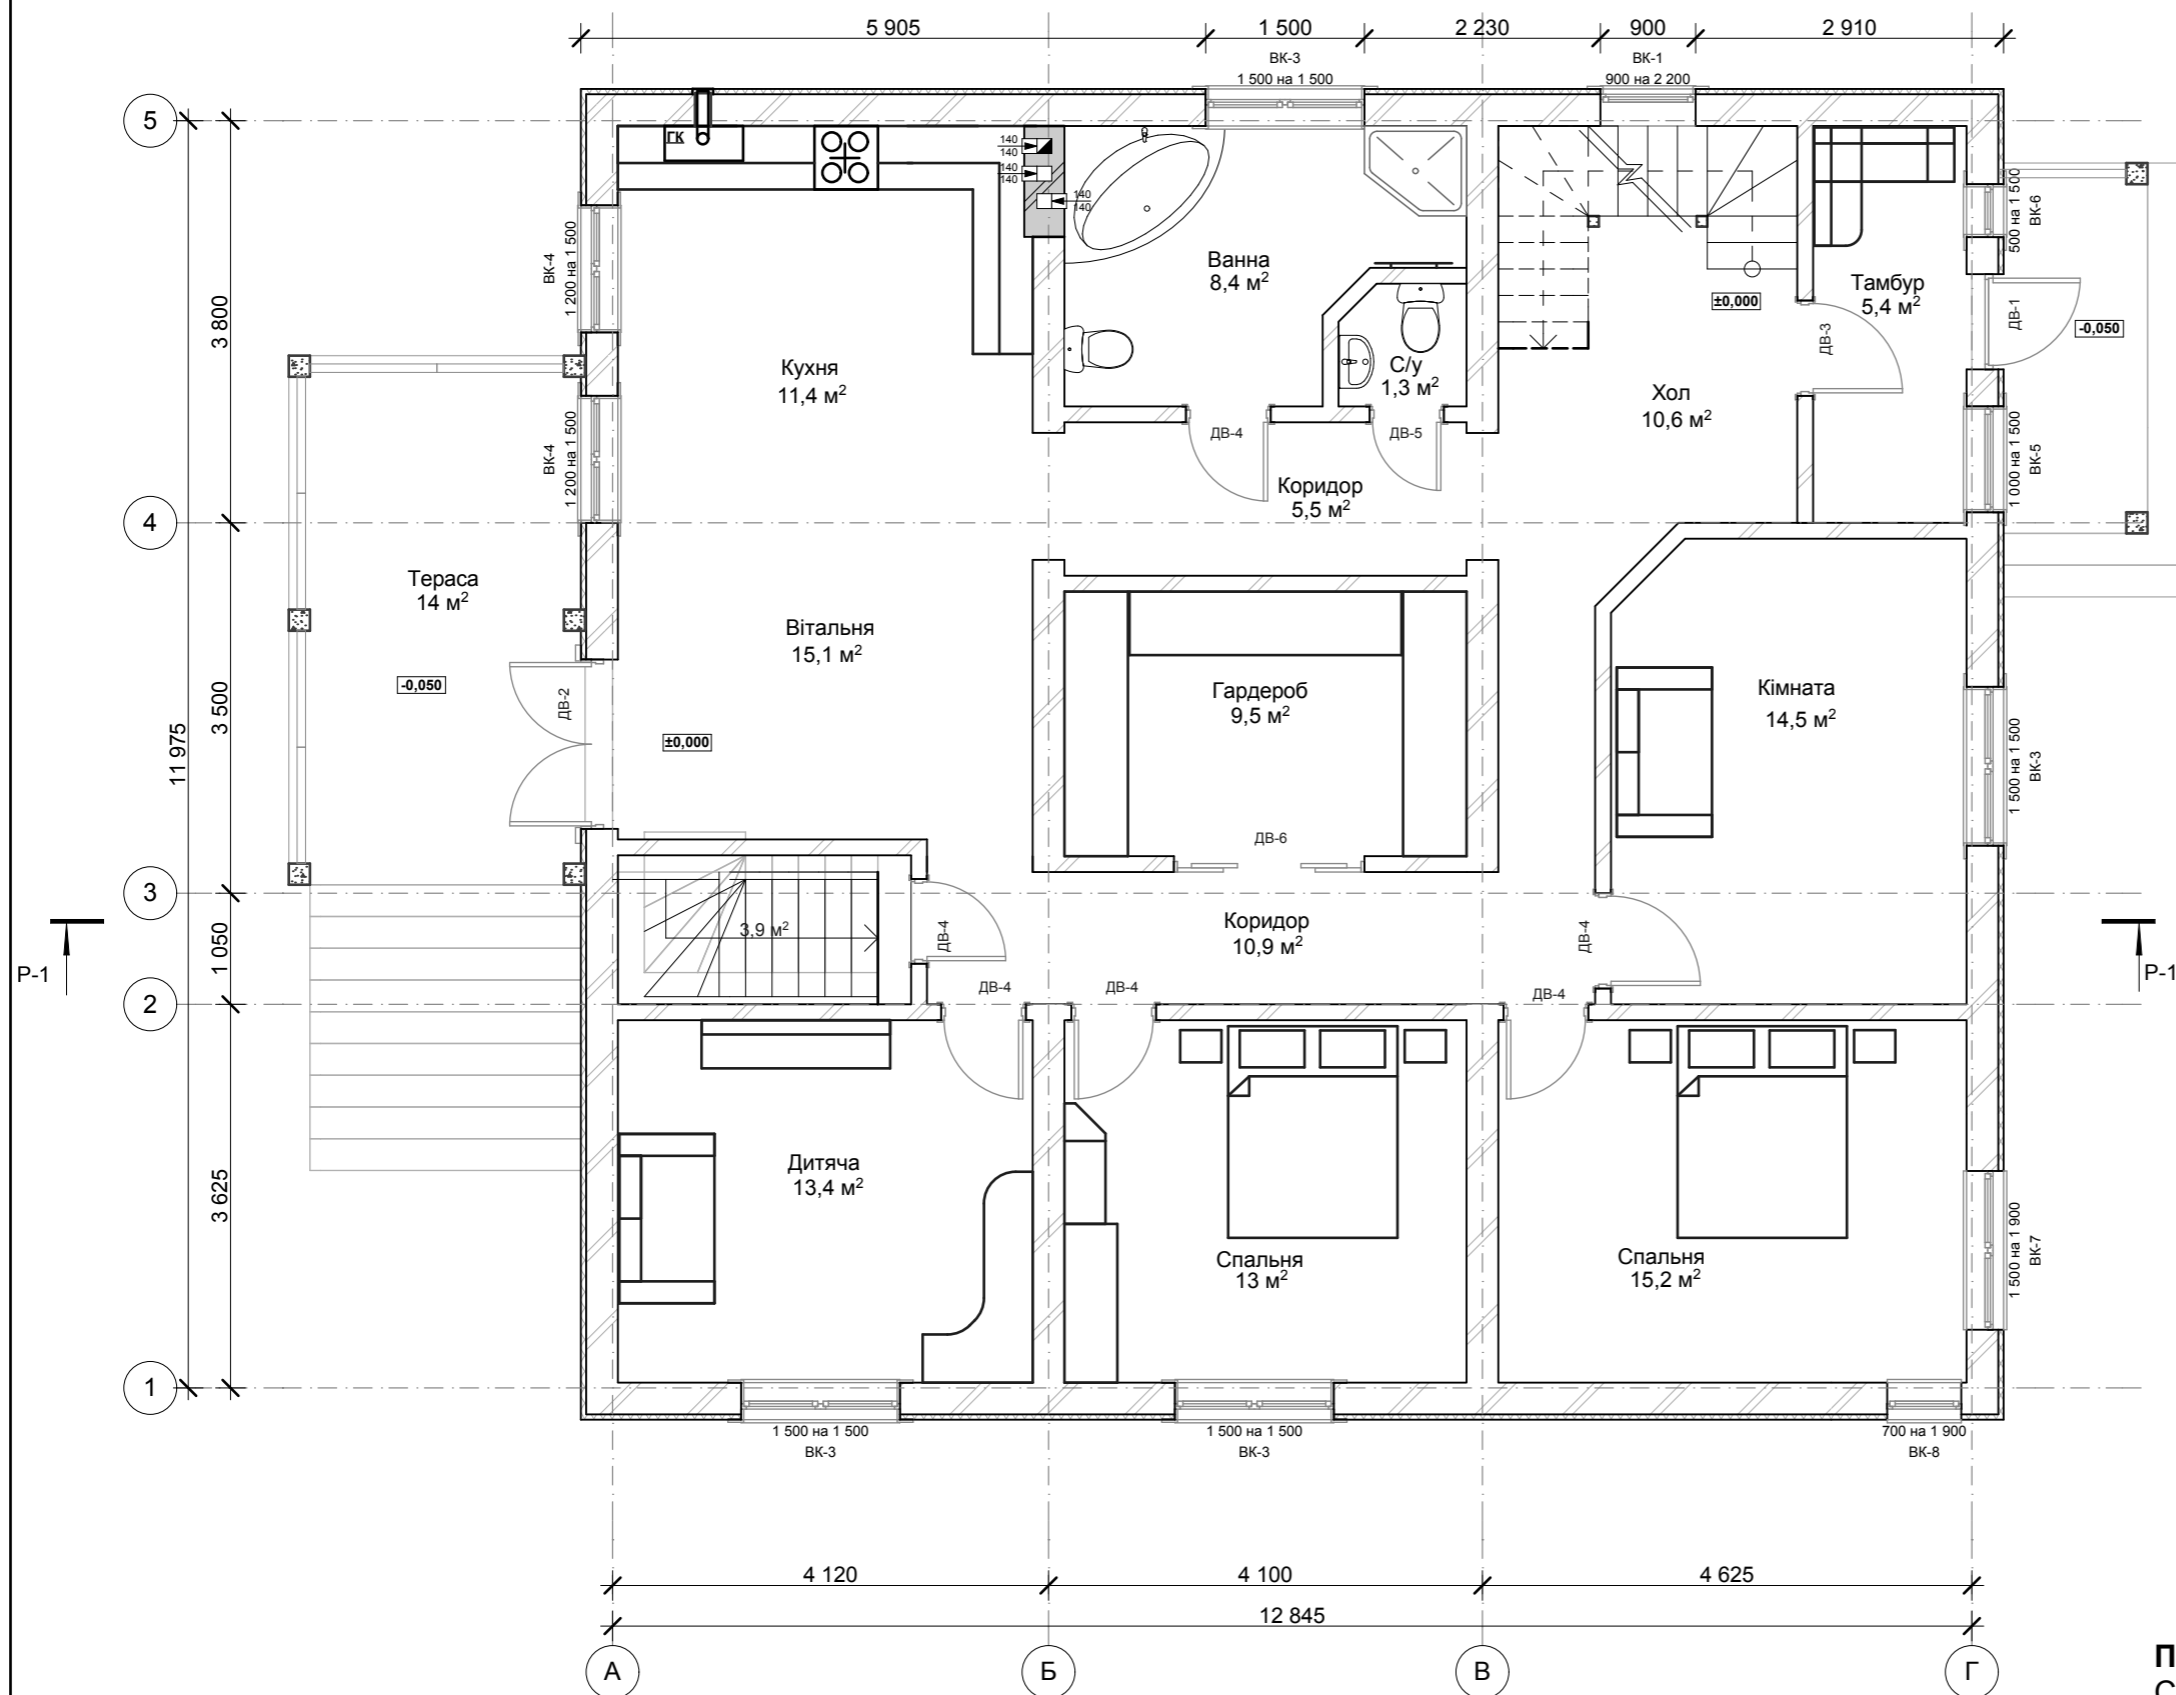

Експлікація приміщень 1-го поверху		
№ з/п	Назва	Площа, м ²
1	Кухня	11,4
2	Вітальня	15,1
3	Сходова клітка	3,9
4	Дитяча	13,4
5	Ванна	8,4
6	С/у	1,3
7	Коридор	5,5
8	Гардероб	9,5
9	Коридор	10,9
10	Спальня	13,0
11	Хол	10,6
12	Тамбур	5,4
13	Кімната студія	14,5
14	Спальня	15,2
Житлова площа 1-го пов		71,2
Загальна площа 1-го пов		138,1

Примітки
 Специфікацію вікон та дверей дивитись лист АР7

						2014	АР				
						Проект односімейного житлового будинку площею 138,1м ²					
Зм.	Кільк.	Лист	№Док.	Підп.	Дата	Архітектурне рішення			Стадія	Лист	Листів
ГАП		Корнієнко С.Є.		<i>С.Є. Корнієнко</i>					РД	5	
Розробив		Миколюк А.В.		<i>А.В. Миколюк</i>							
Перевірів		Подольак О.А.		<i>О.А. Подольак</i>		План поверху М1:75			ФО-П Корнієнко С.Є. кв. серт. АР №001231 від 23.07.2012		